


3D site titl

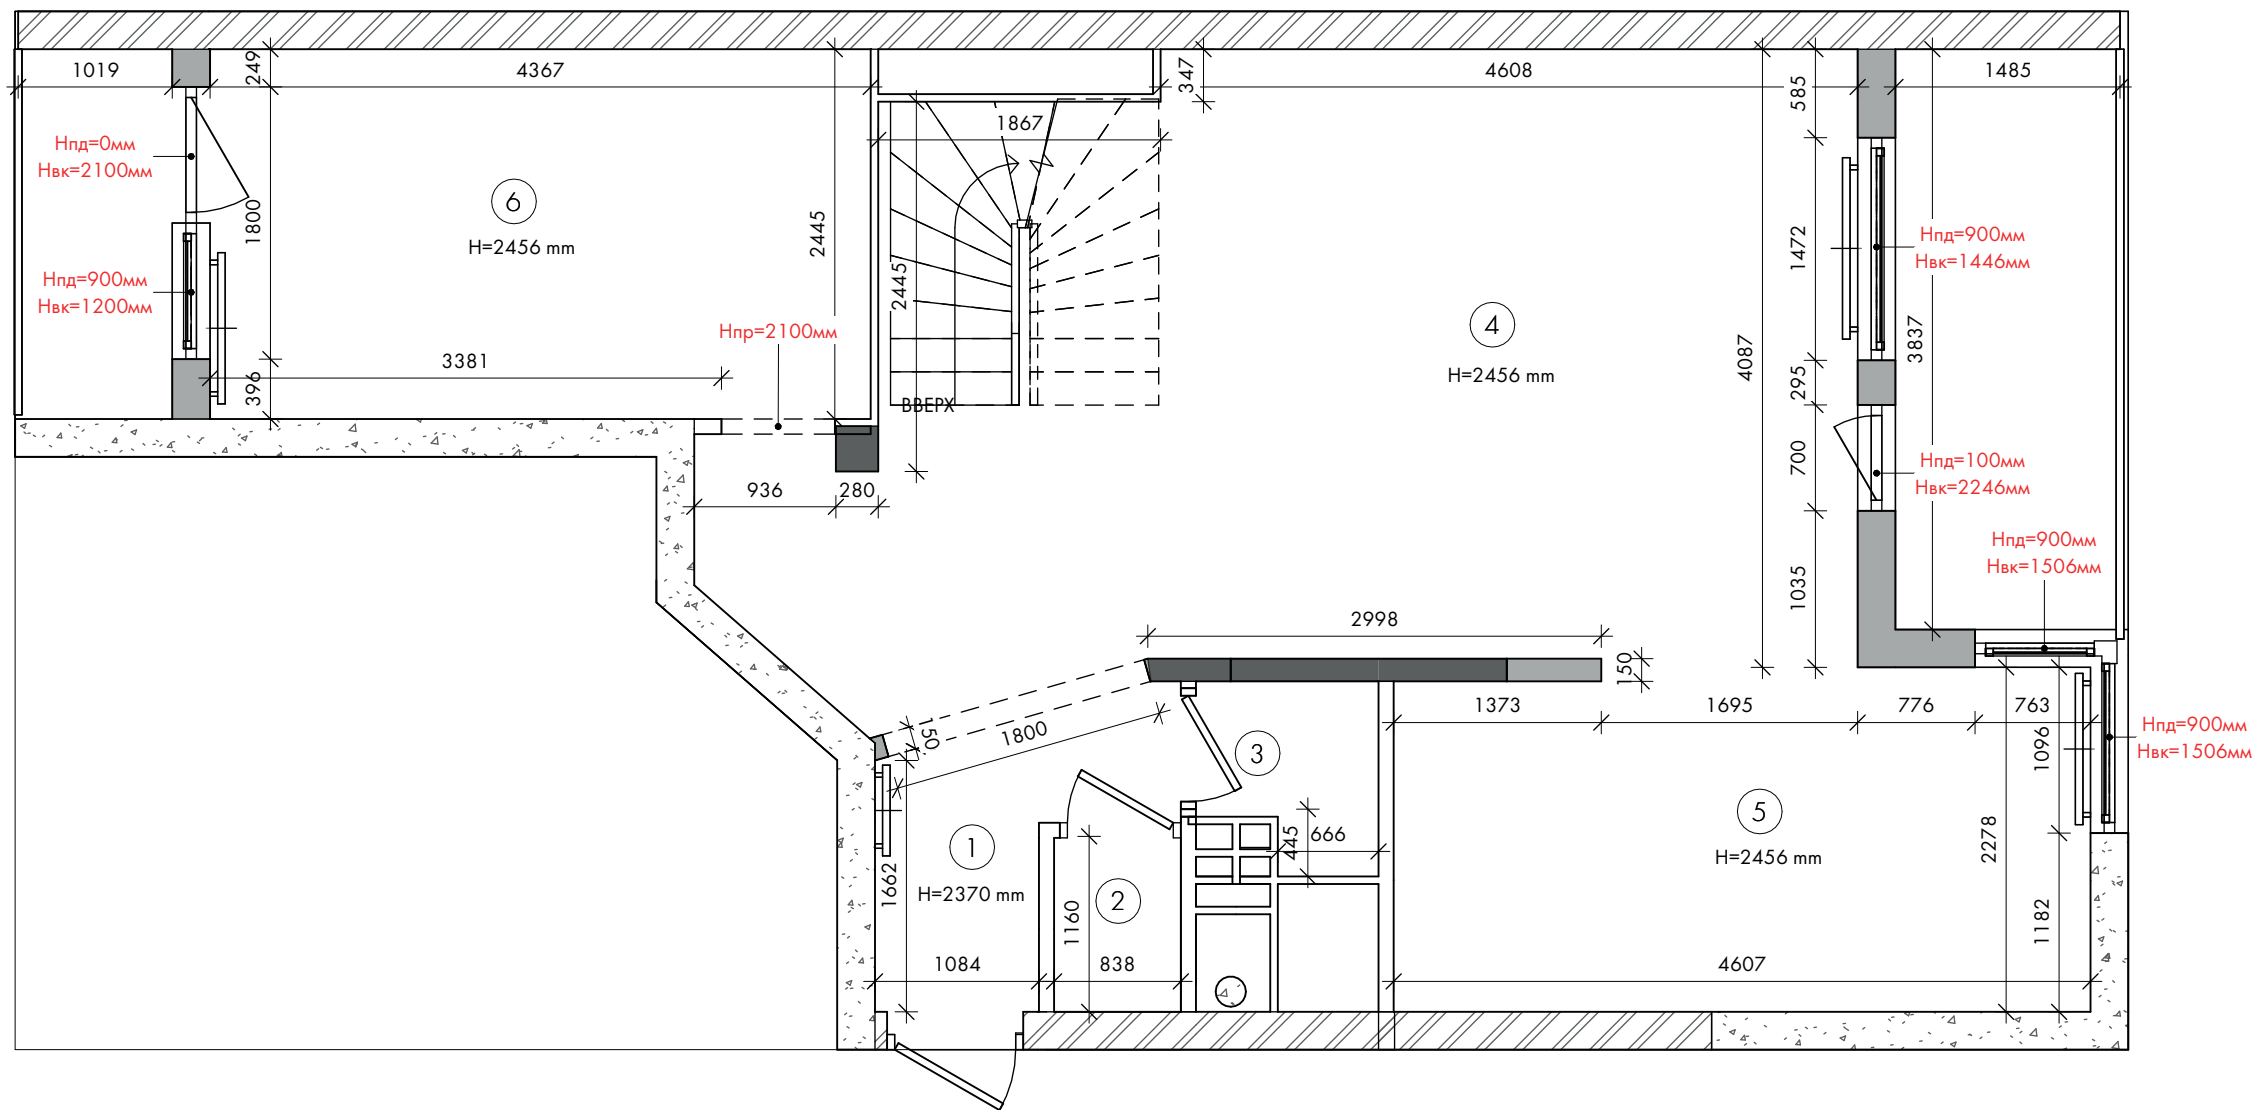


2. Plan pomiarowy
1 : 50

Назва проекту: Apartment

Адреса проекту:

Plan pomiarowy

S-01.1

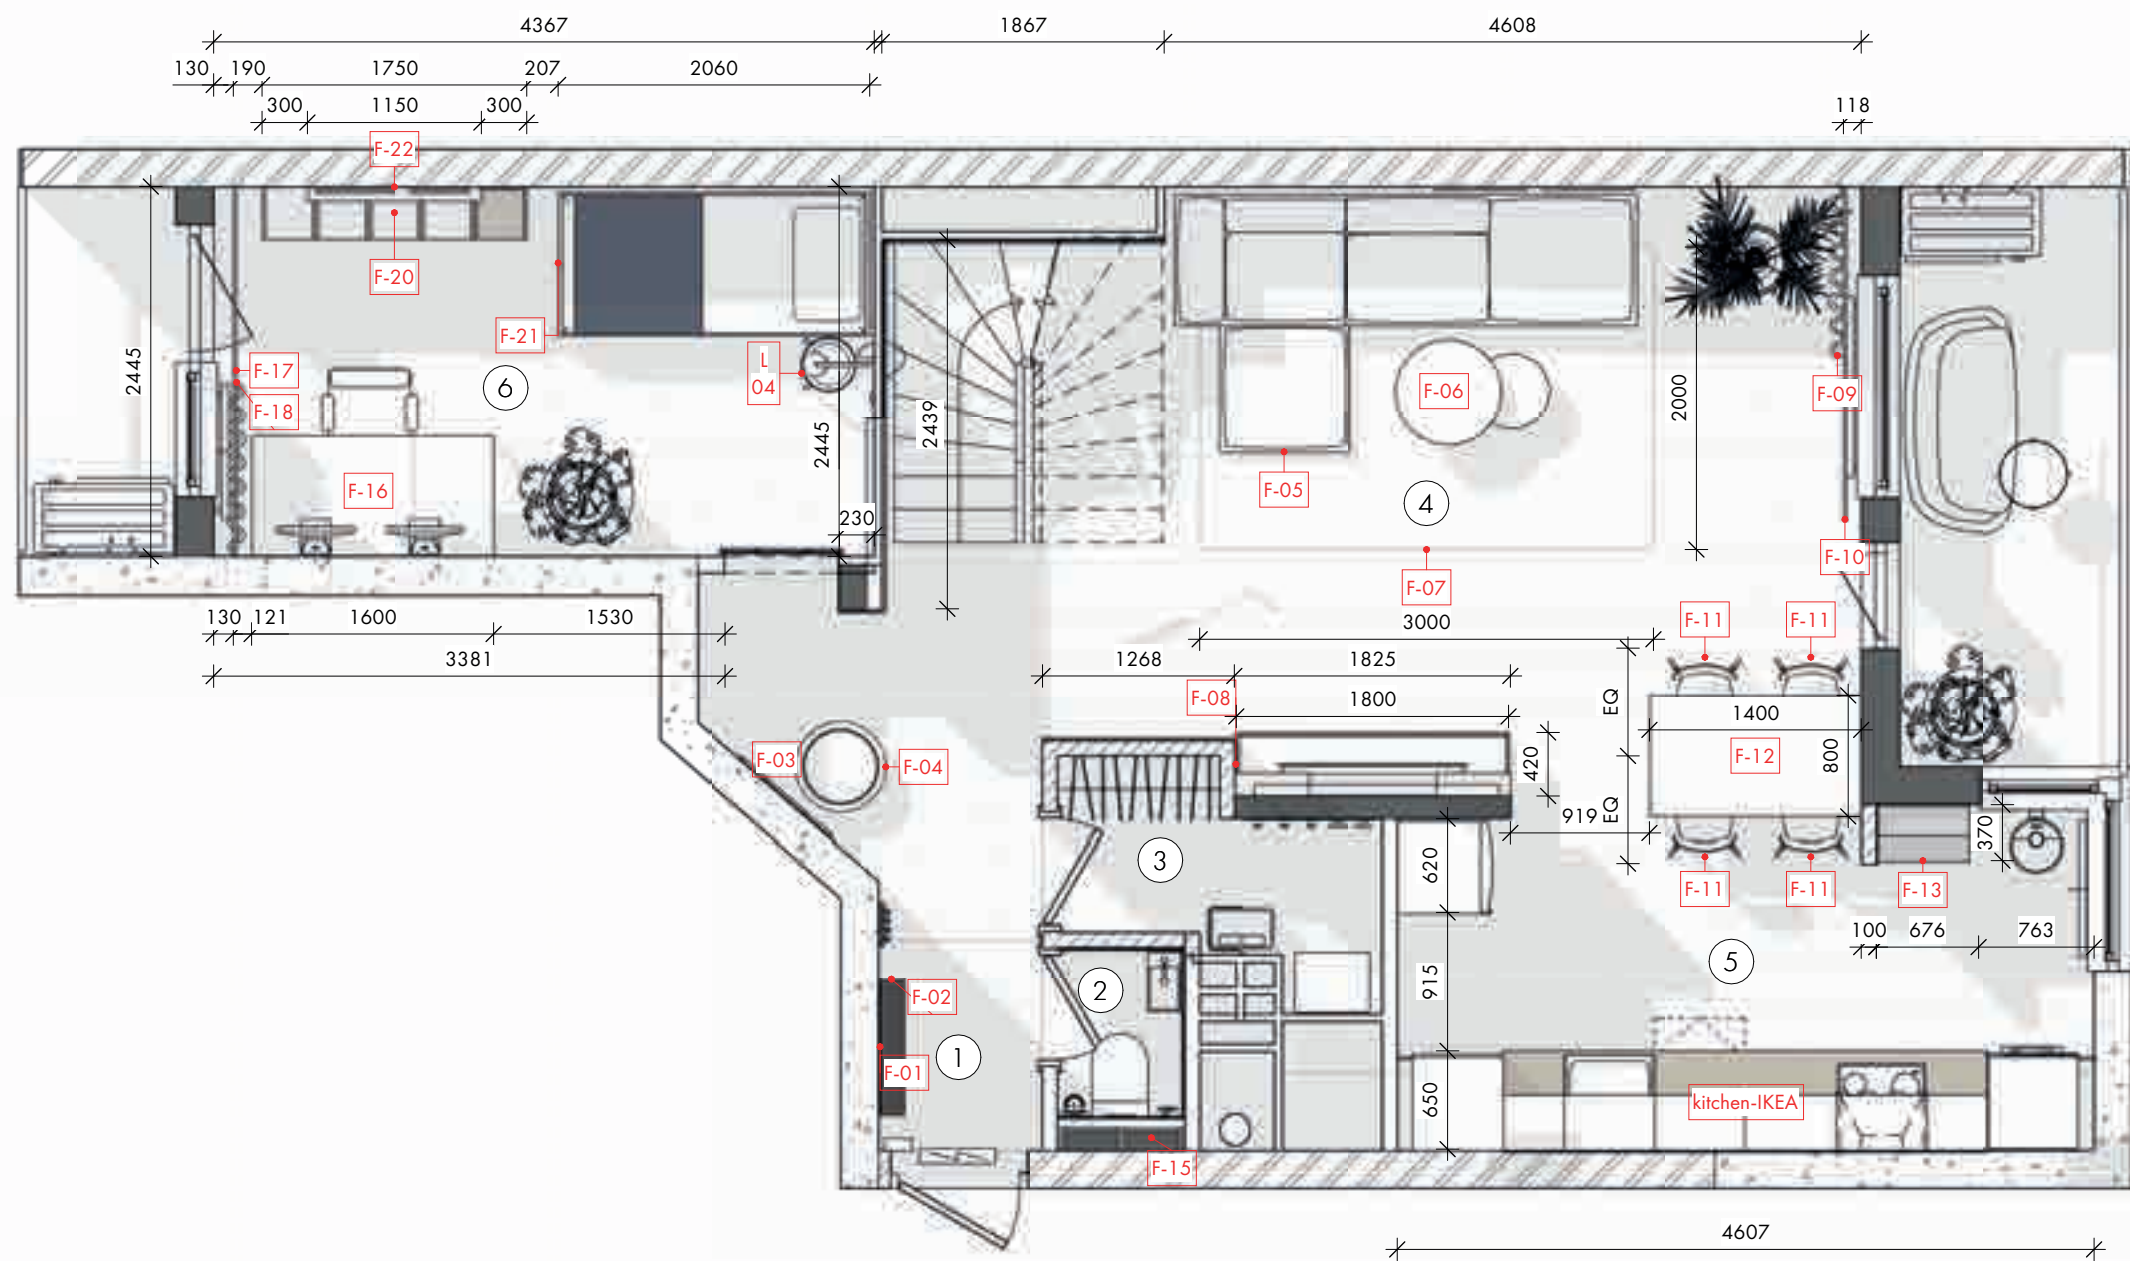

2. Układ funkcjonalny
1 : 50

Назва проекту: Apartment


Адреса проекту:

Układ funkcjonalny

S-01.2




S-02

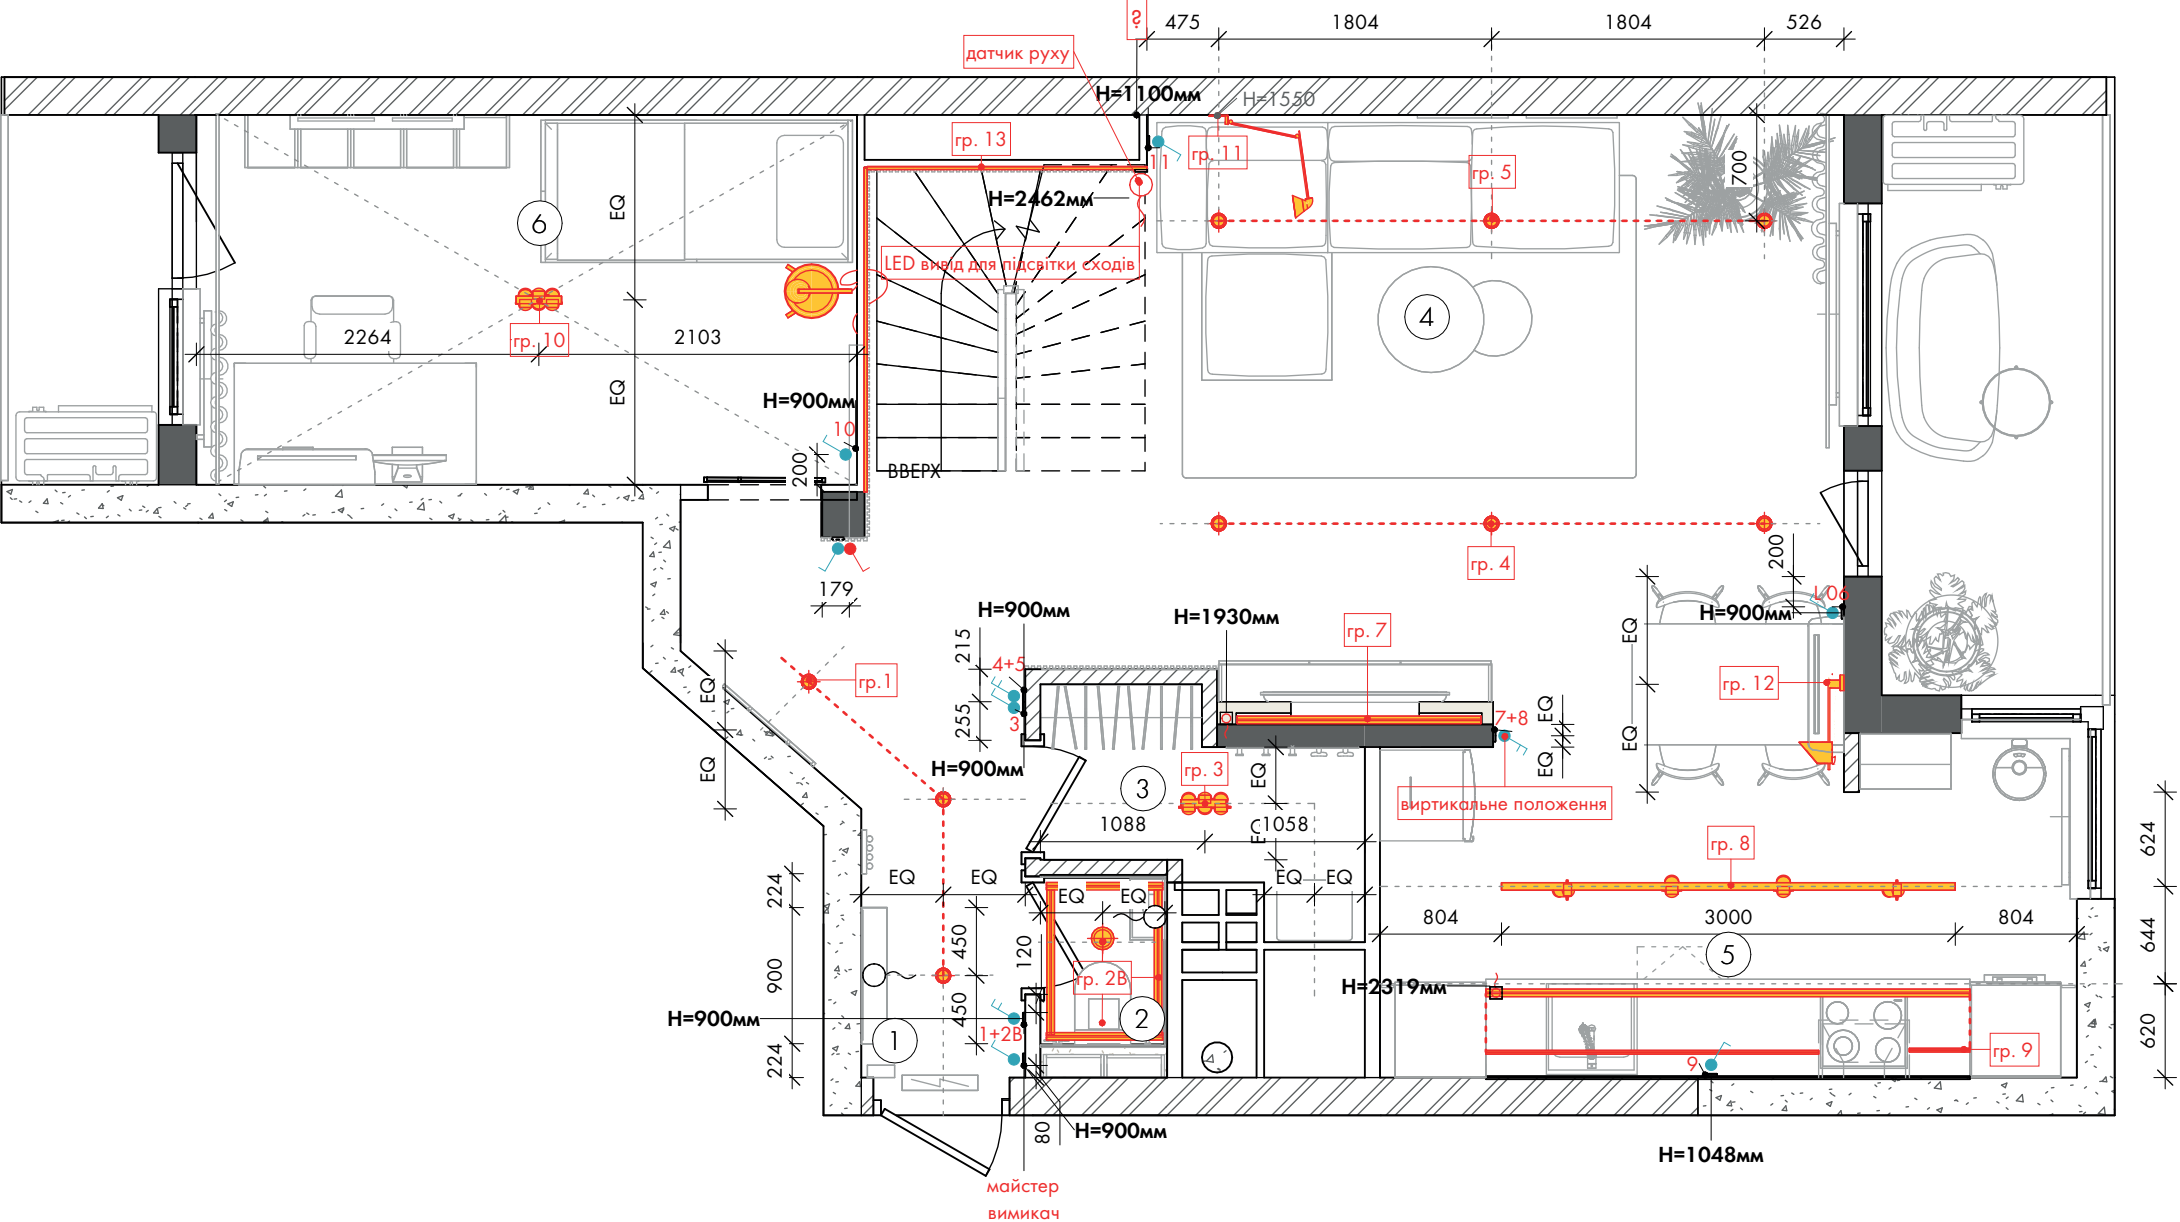


2. Układ rozmieszczenia opraw oświetleniowych
1 : 50


Назва проекту:	Apartment
Адреса проекту:	
Уклав розмещення опраў асвятленіювых	
S-02.2	

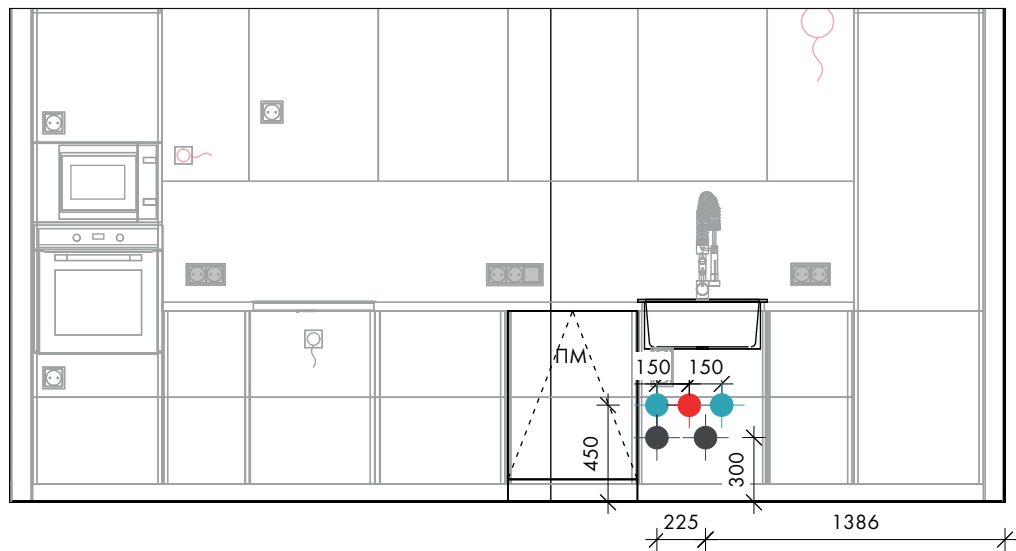


site 2 01-02
1 : 35

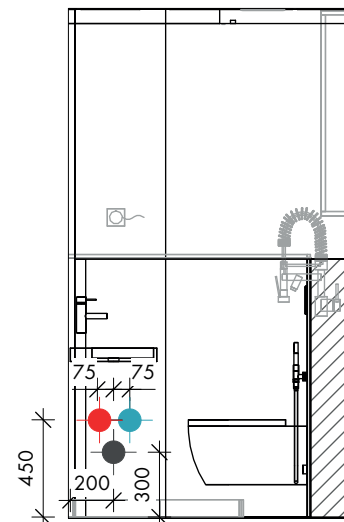

site 2 03-04
1 : 35

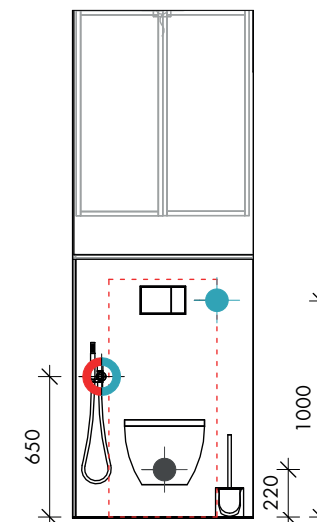

site 2 04-05
1 : 35

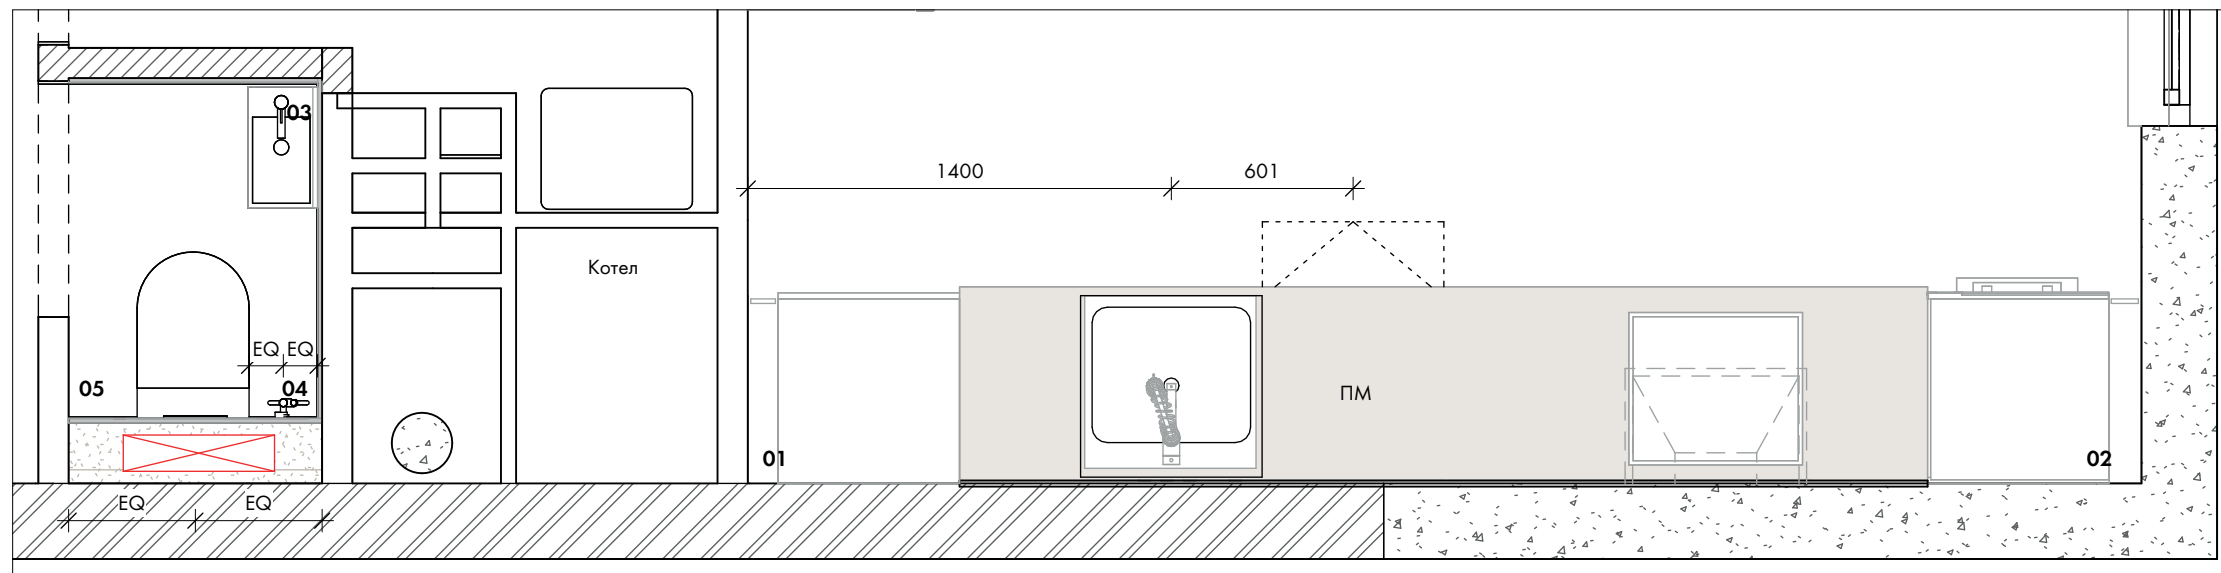


2. Układ rozmieszczenia punktów hydraulicznych
1 : 25

Назва проекту: Apartment

Адреса проекта:

Układ rozmieszczenia punktów hydraulicznych

S-03

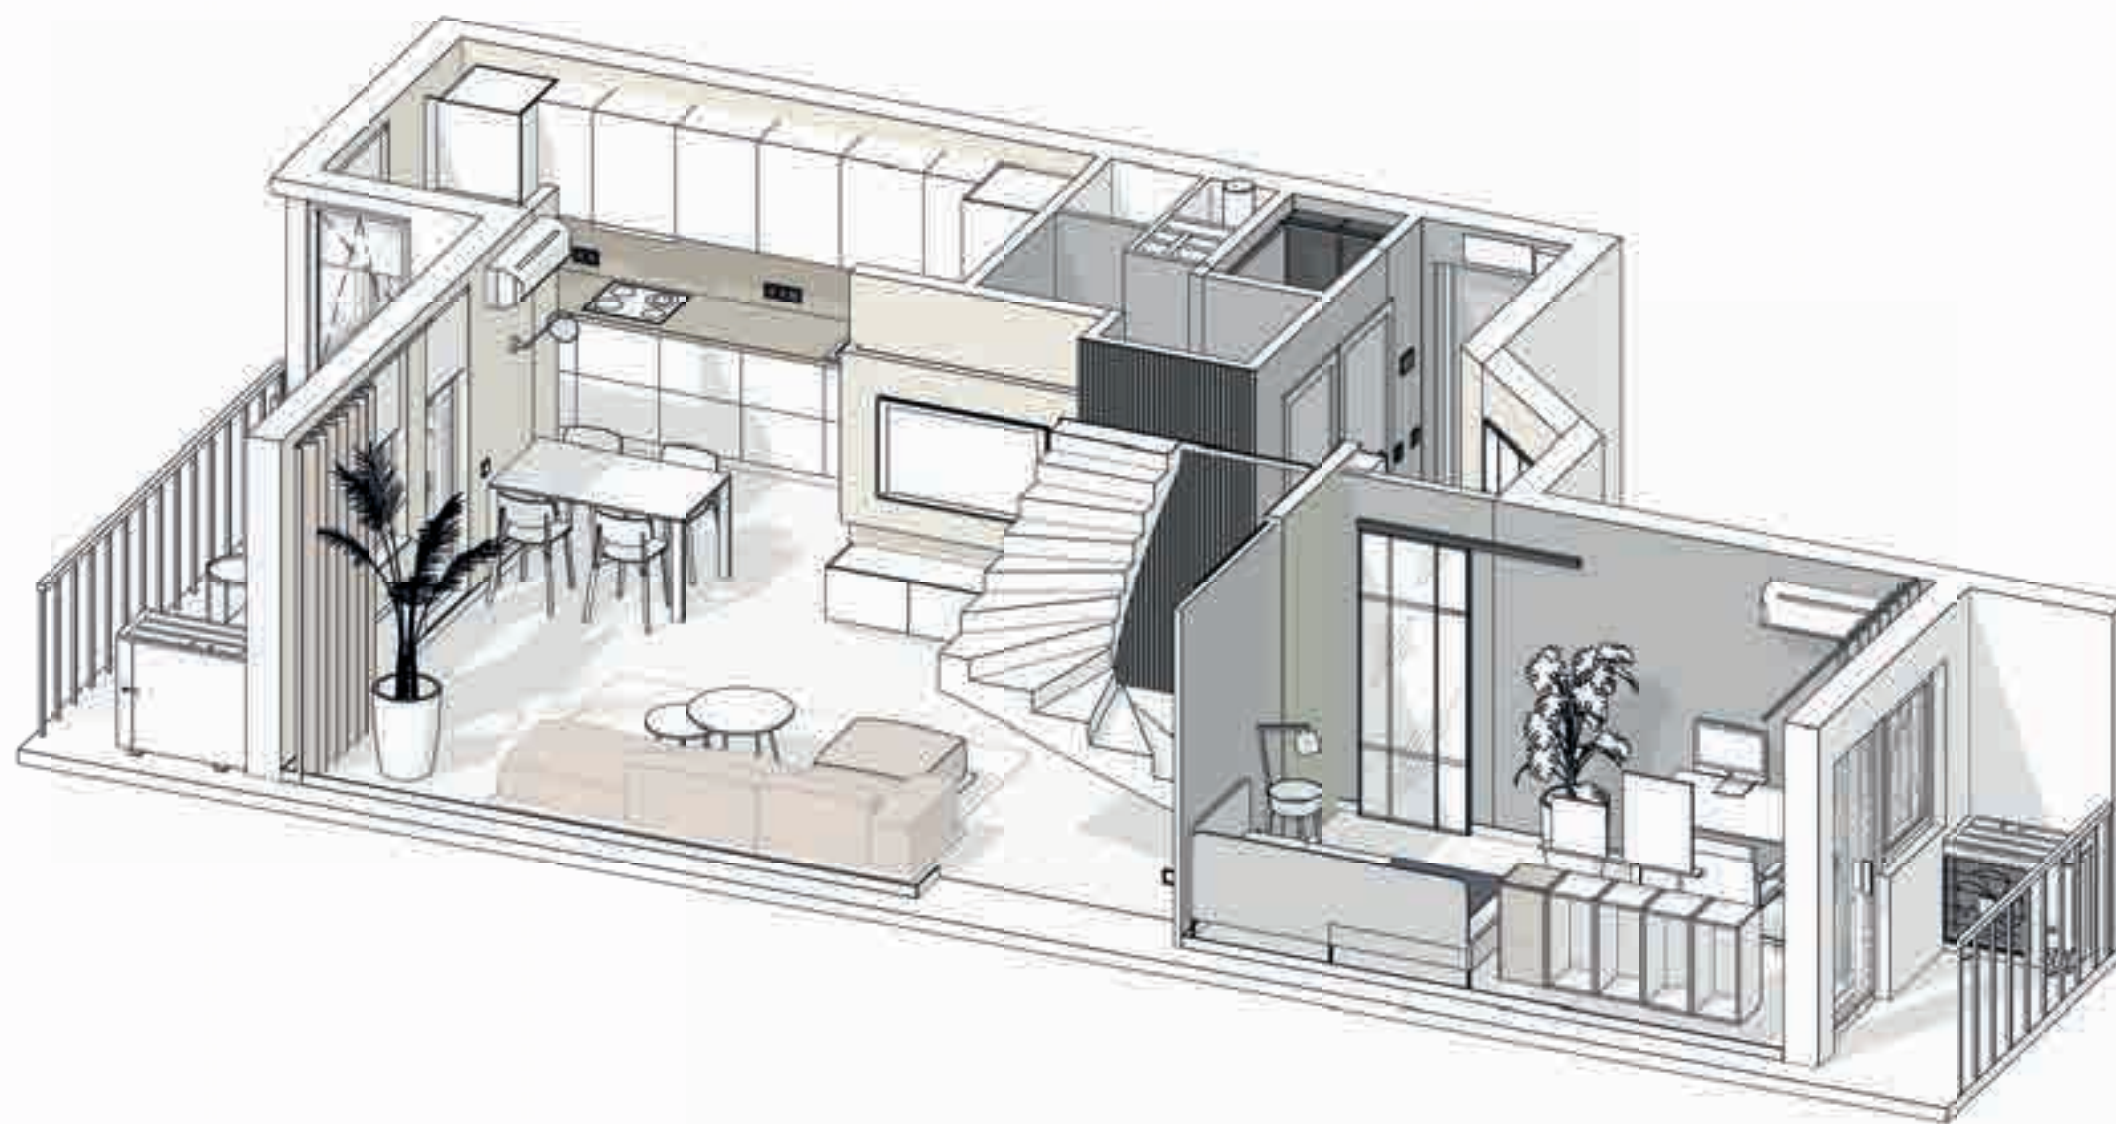


3D site 1 floor

Назва проекту: Apartment

Адреса проекту:

3D

S-04

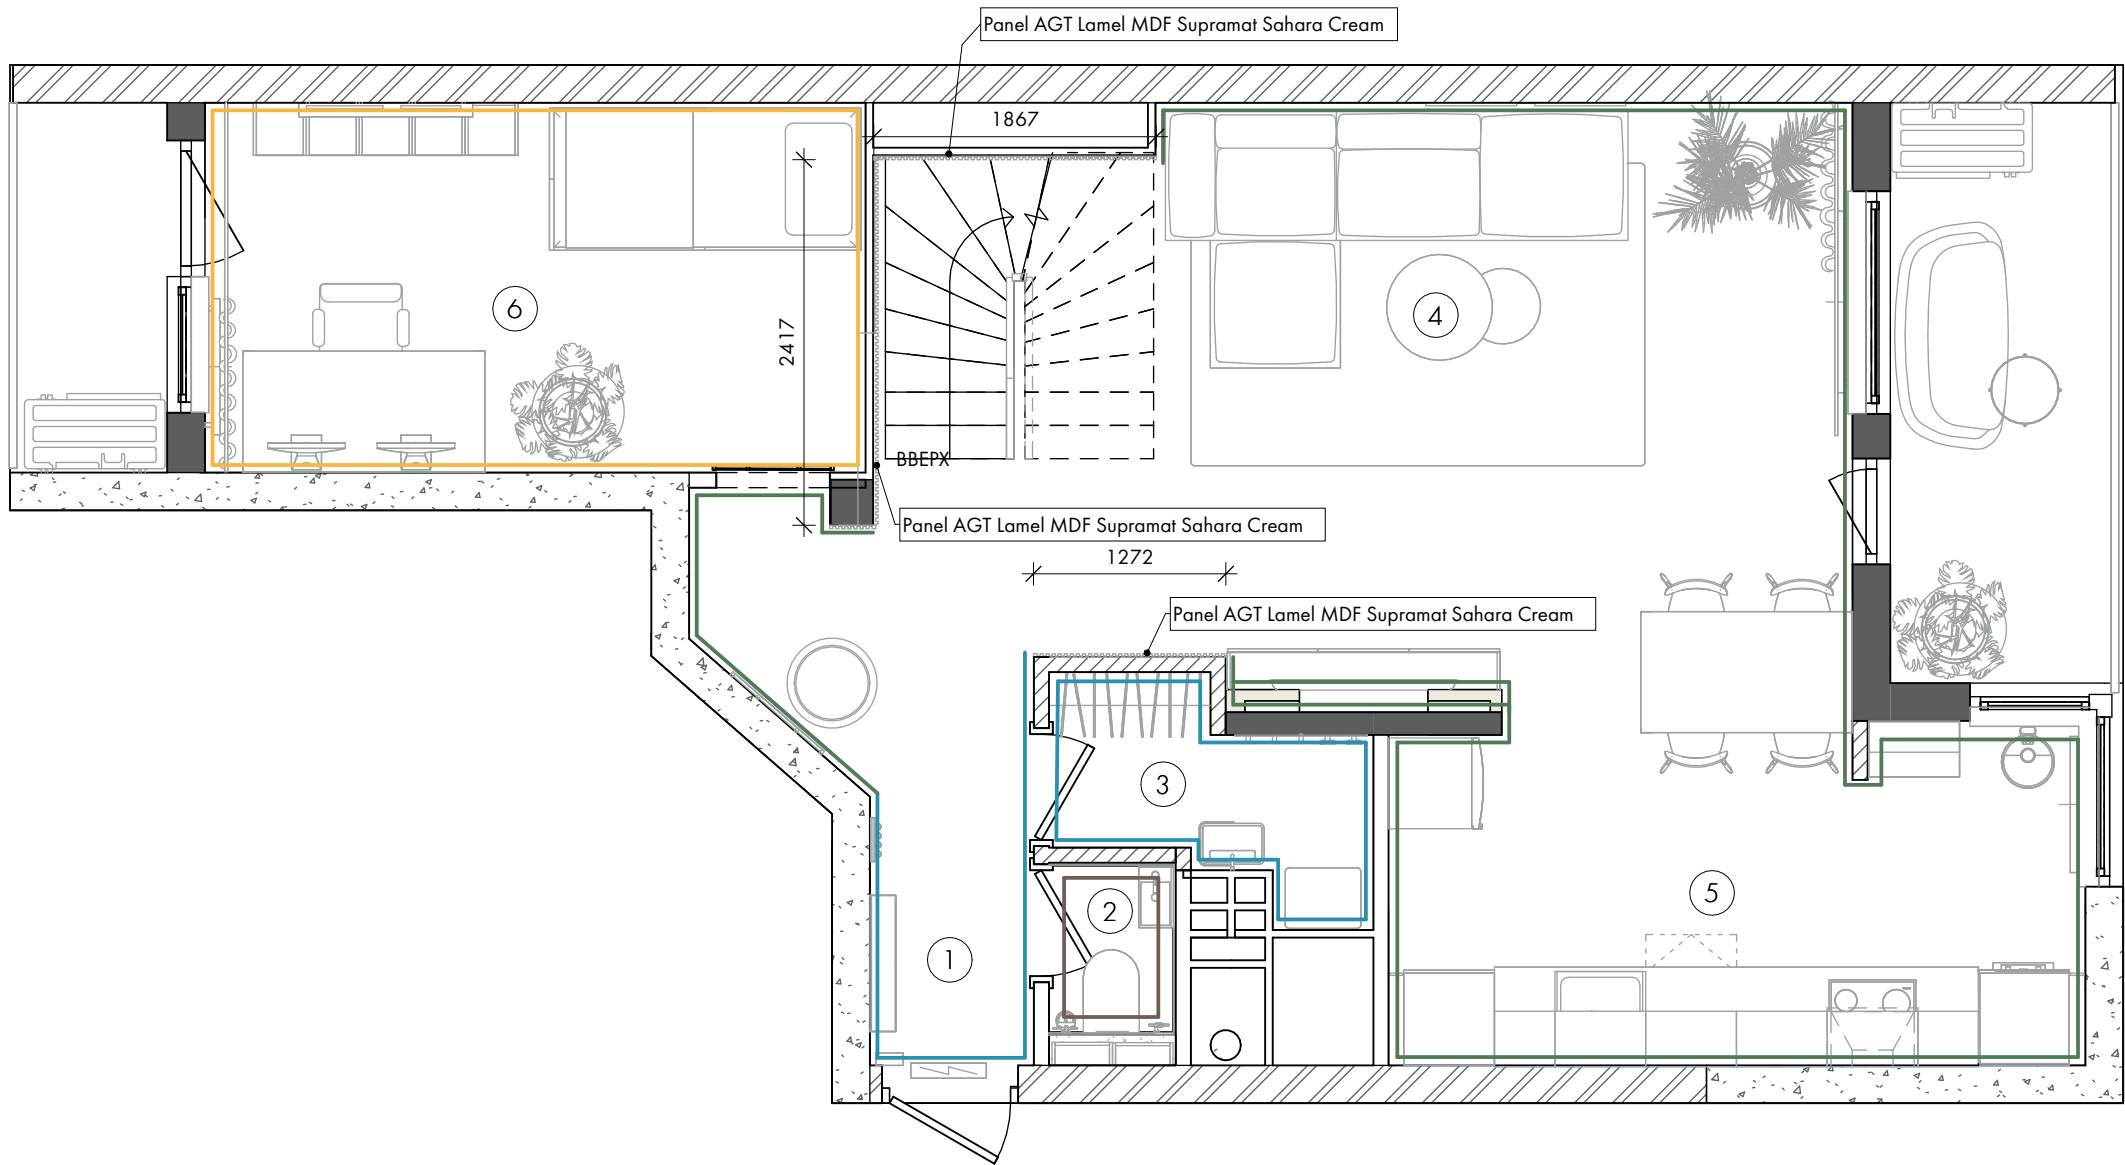

2. Plan materiałów
1 : 50

Lista materiałów			
УП	№	Оздоблення	Площа
	ВФ 01	Вологостійне фарбування RAL 9003	19,43 м²
	ВФ 02	Вологостійне фарбування NCS S 1502-Y502	5,42 м²
	ДФ 01	Декоративне фарбування NCS S 1502-Y502	30,93 м²
	ДФ 03	Декоративне фарбування NCS S 4502-B	28,42 м²
	ДФ 04	Декоративне фарбування RAL 9010	102,06 м²
	ДФ 06	Декоративне фарбування L4E W9E Freshwater Pearls	33,16 м²
	ДФ 07	Декоративне фарбування RAL 070 70 10 taupе	33,24 м²
	ДФ 08	Декоративне фарбування X 10 R22B Truffle Berry Cream	27,98 м²
	ПК 01	Плитка gres WILSON NATURAL 120x60 CARVING	3,51 м²
	ПК 02	Плитка SKY WALK WHITE MATT 60x120см	18,27 м²






Panel AGT Lamel MDF Sahara Cream - 14.83 м.кв.

Назва проекту: Apartment

Адреса проекту:

Plan materiałów

S-05




LISTA MATERIAŁÓW									
Nº	Матеріал	Зображення	Площа	Коефіцієнт	Площа	Примітки			
ВФ 01	Вологостійне фарбування RAL 9003		26,42 м²		0,00 м²				
ВФ 02	Вологостійне фарбування NCS S 1502-Y502		6,45 м²		0,00 м²				
ДФ 01	Декоративне фарбування NCS S 1502-Y502		39,34 м²		0,00 м²				
ДФ 03	Декоративне фарбування NCS S 4502-B		28,42 м²		0,00 м²				
ДФ 04	Декоративне фарбування RAL 9010		182,42 м²		0,00 м²				
ДФ 05	Декоративне фарбування біла фарба +домішок стінової		111,10 м²		0,00 м²				
ДФ 06	Декоративне фарбування L4E W9E Freshwater Pearls		33,16 м²		0,00 м²				
ДФ 07	Декоративне фарбування RAL 070 70 10 taure		60,98 м²		0,00 м²				
ДФ 08	Декоративне фарбування X 10 R22B Truffle Berry Cream		27,98 м²		0,00 м²				
НП-01	Настінні панелі AGT MDF SAHARA CREAM		41,66 м²		0,00 м²	реальна площа панелей біля 15 м.кв.			
ПД-01	Ламінат		106,90 м²		0,00 м²	при замовлені треба додати 10-15%			
ПК 01	Плитка gres WILSON NATURAL 120x60 CARVING		18,00 м²		0,00 м²	при замовлені треба орієнтуватися на кількість плиток, а не метраж			
ПК 02	Плитка SKY WALK WHITE MATT 60x120cm		111,55 м²		0,00 м²				

Назва проекту:Apartment

Адреса проекту:

Lista materiałów

S-06

Lista hydrauliczna			
Марка	Фабрика, назва	Зображення	Кількість
	<варианты>		39
01	Elita szafka z umywalką Young Basic 40 1D Black Matt PDW RE168996007160		1
02	гігієнічний душ		2
03	Zestaw WC Stelaż GROHE		2
04	Zlewozmywak FRANKE Sirius S2D 611-78 143.0612.630 Kamienny szary +Bateria FRANKE Lina 115.0626.085 Chrom/czarny		1
05	ПМ		1
06	Котел		1

Назва проекту:	Apartment
Адреса проекту:	

Lista hydrauliczna
S-07





